



АДМИНИСТРАЦИЯ ГОРОДА РЯЗАНИ

ПОСТАНОВЛЕНИЕ

25 февраля 2021 г.

№ 630

О внесении изменений в приложения № 1, № 2 к постановлению администрации города Рязани от 24.12.2013 № 5492 «Об утверждении схемы размещения рекламных конструкций на территории муниципального образования – городской округ город Рязань»

В соответствии со статьей 19 Федерального закона от 13.03.2006 № 38-ФЗ «О рекламе», постановлением Правительства Рязанской области от 04.12.2013 № 397 «О мерах по реализации отдельных положений Федерального закона от 13.03.2006 № 38-ФЗ «О рекламе», приказом министерства промышленности и экономического развития Рязанской области от 02.11.2020 № 236, руководствуясь статьями 39, 41 Устава муниципального образования – городской округ город Рязань, администрация города Рязани **п о с т а н о в л я е т**:

1. Внести изменения в приложение № 1 «Схема размещения рекламных конструкций на территории муниципального образования - городской округ город Рязань» к постановлению администрации города Рязани от 24.12.2013 № 5492 «Об утверждении схемы размещения рекламных конструкций на территории муниципального образования - городской округ город Рязань» (в редакции постановлений администрации города Рязани от 25.05.2015 № 2304, от 24.08.2015 № 3902, от 24.02.2016 № 719, от 17.05.2016 № 2041, от 20.06.2016 № 2634, от 04.08.2016 № 3545, от 01.09.2016 № 3896, от 05.10.2016 № 4364, от 21.10.2016 № 4615, от 16.02.2017 № 569, от 07.08.2017 № 3511, от 16.04.2018 № 1481, от 06.03.2019 № 735, от 26.03.2019 № 1062, от 21.01.2021 № 102), исключив пункты 255, 256, 258 - 261 Таблицы № 2 «Схема размещения рекламных конструкций, расположенных на земельных участках, с ограниченным сроком».

2. Внести изменения в приложение № 2 «Карты размещения рекламных конструкций на территории муниципального образования - городской округ город Рязань» к постановлению администрации города Рязани от 24.12.2013 № 5492 «Об утверждении схемы размещения рекламных конструкций на территории муниципального образования –

городской округ город Рязань» (в редакции постановлений администрации города Рязани от 25.05.2015 № 2304, от 24.08.2015 № 3902, от 24.02.2016 № 719, от 17.05.2016 № 2041, от 20.06.2016 № 2634, от 04.08.2016 № 3545, от 01.09.2016 № 3896, от 05.10.2016 № 4364, от 21.10.2016 № 4615, от 16.02.2017 № 569, от 07.08.2017 № 3511, от 16.04.2018 № 1481, от 06.03.2019 № 735, от 26.03.2019 № 1062, от 21.01.2021 № 102), изложив листы Ж6, Ж10, И15, О15 в новой редакции согласно приложениям № 1 - 4 к настоящему постановлению соответственно.

3. Настоящее постановление вступает в силу со дня его официального опубликования.

4. Отделу по связям со средствами массовой информации управления общественных отношений аппарата администрации города Рязани (Щербакова И.И.) опубликовать настоящее постановление в газете «Рязанские ведомости».

5. Управлению градостроительства и архитектуры администрации города Рязани (Шашкин Р.В.) разместить актуализированную схему размещения рекламных конструкций на территории муниципального образования - городской округ город Рязань на официальном сайте администрации города Рязани в сети Интернет.


6. Контроль за исполнением настоящего постановления возложить на и.о. заместителя главы администрации С.А. Савина.

Глава администрации




Е.Б. Сорокина


ПРИЛОЖЕНИЕ № 1
к постановлению администрации
города Рязани
от 15 февраля 2021 г. № 630

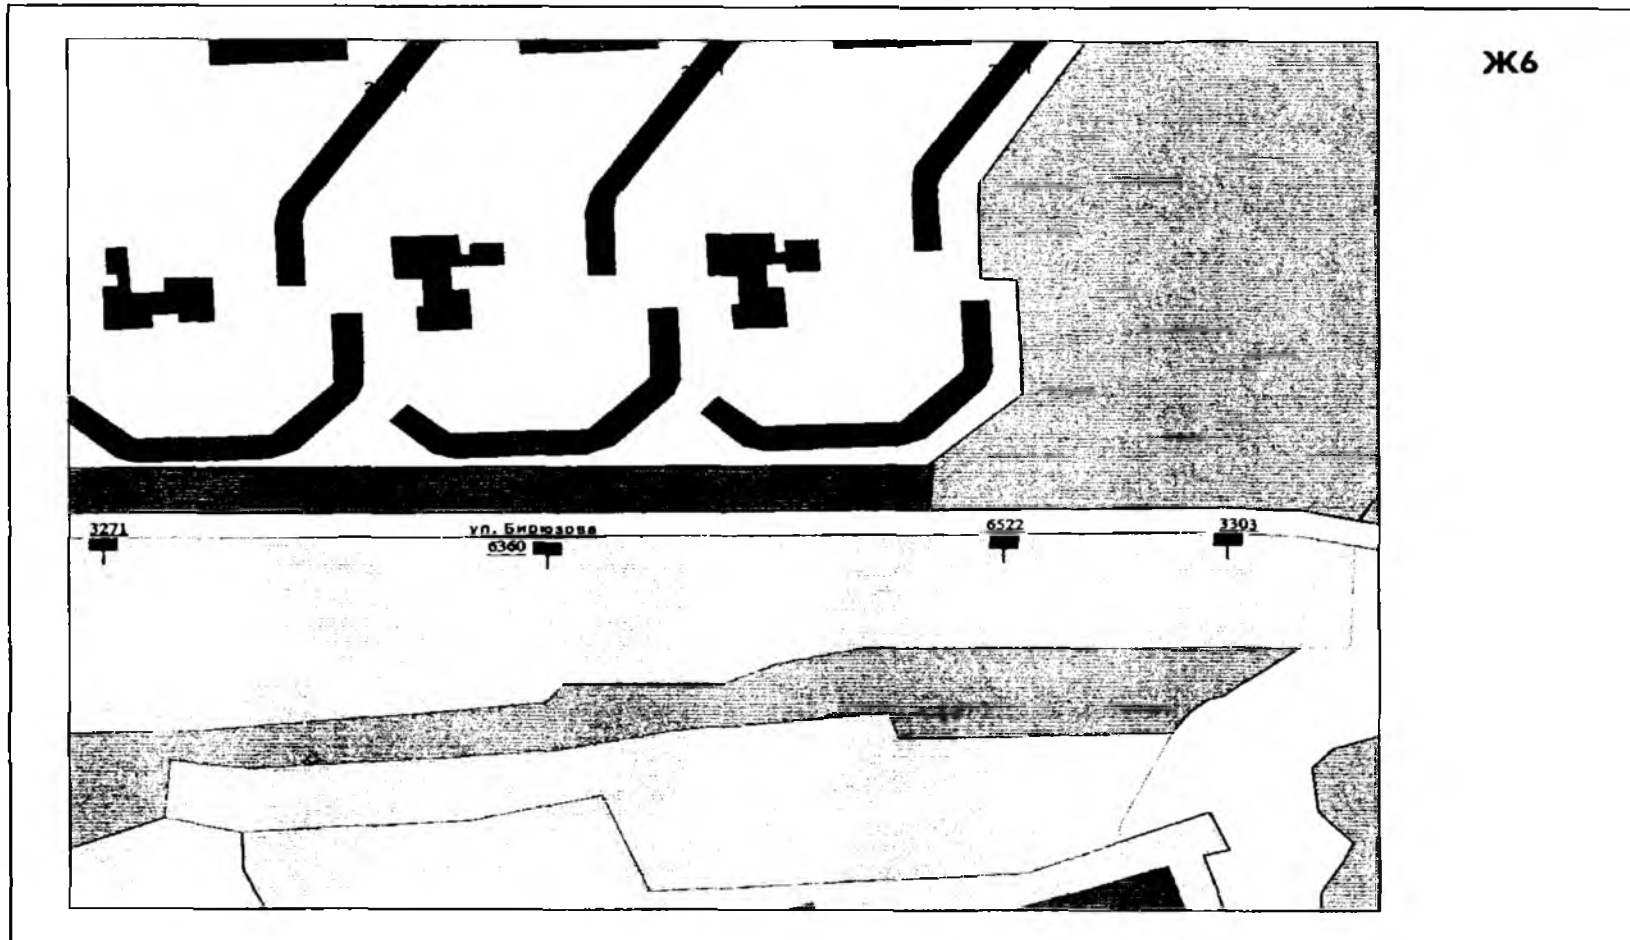

ПРИЛОЖЕНИЕ № 2
к постановлению администрации
города Рязани
от 15 апреля 2021 г. № 630

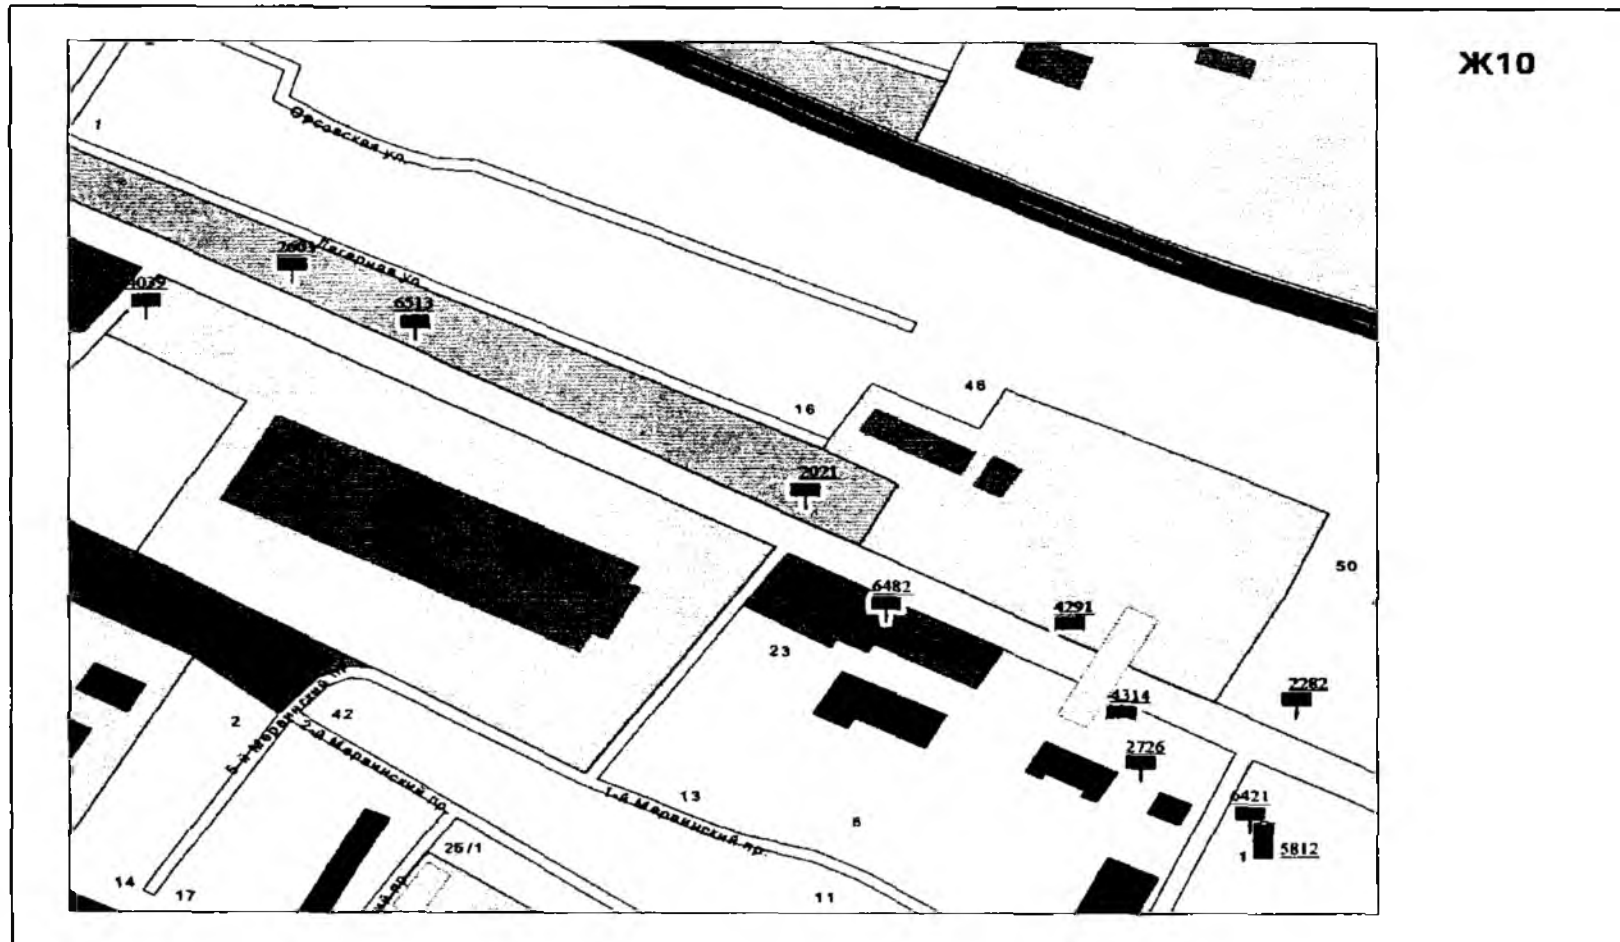

ПРИЛОЖЕНИЕ № 3
к постановлению администрации
города Рязани
от 15 апреля 2021 г. № 630

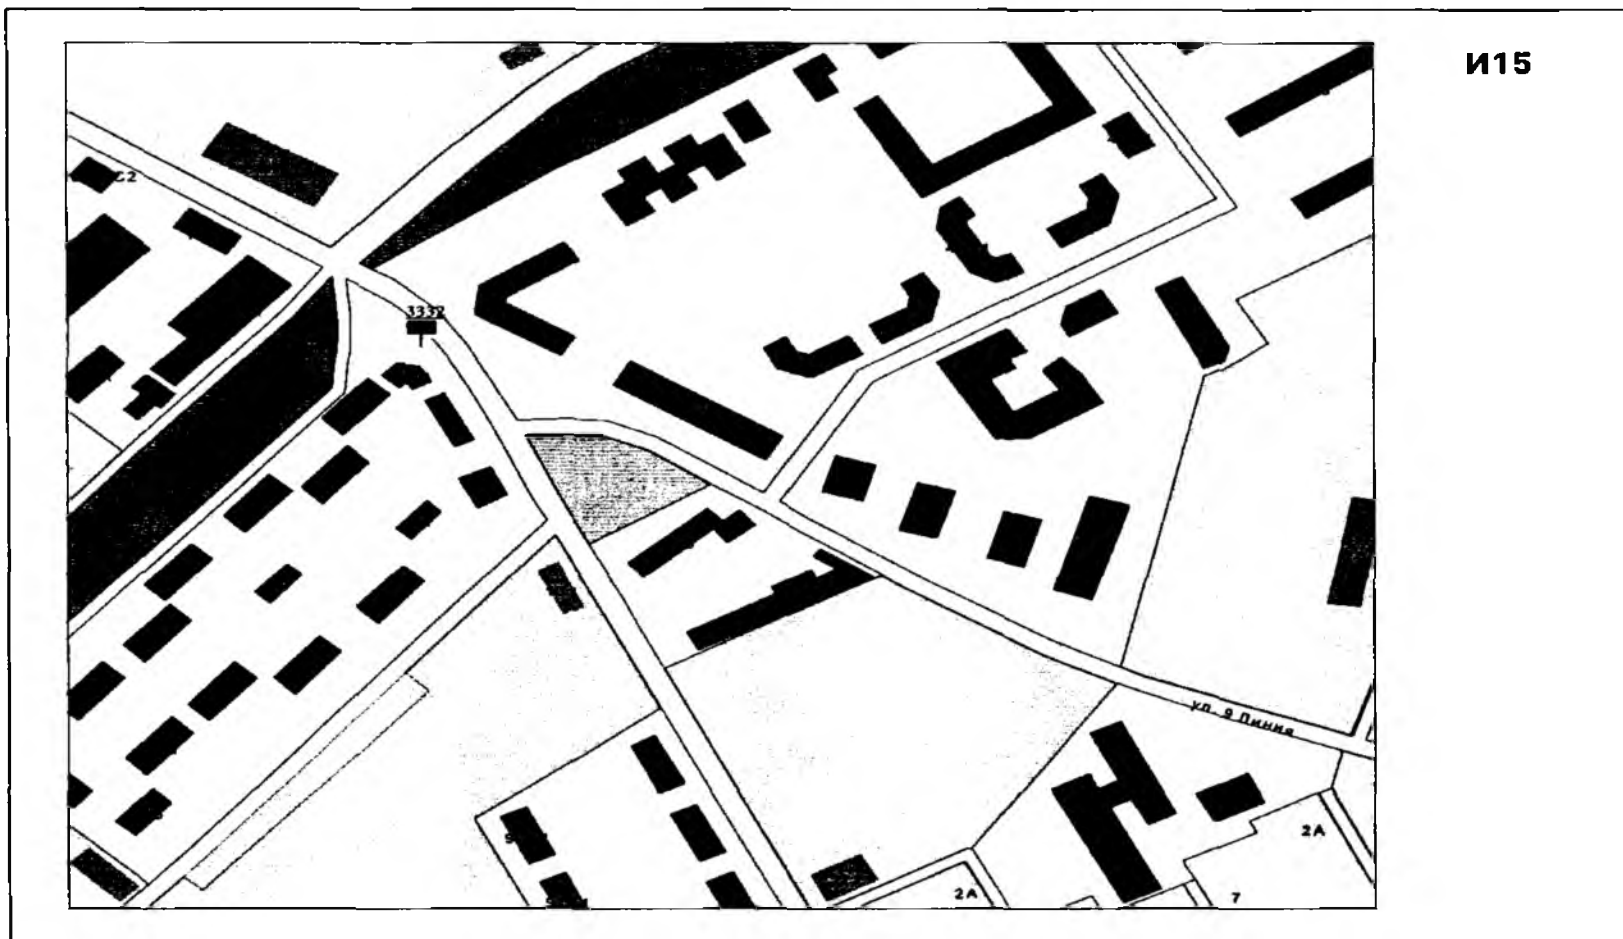

И15

ПРИЛОЖЕНИЕ № 4

к постановлению администрации
города Рязани

от 25 февраля 2021 г. № 630

